


СТРОЙГЕНПЛАН (М1:400)

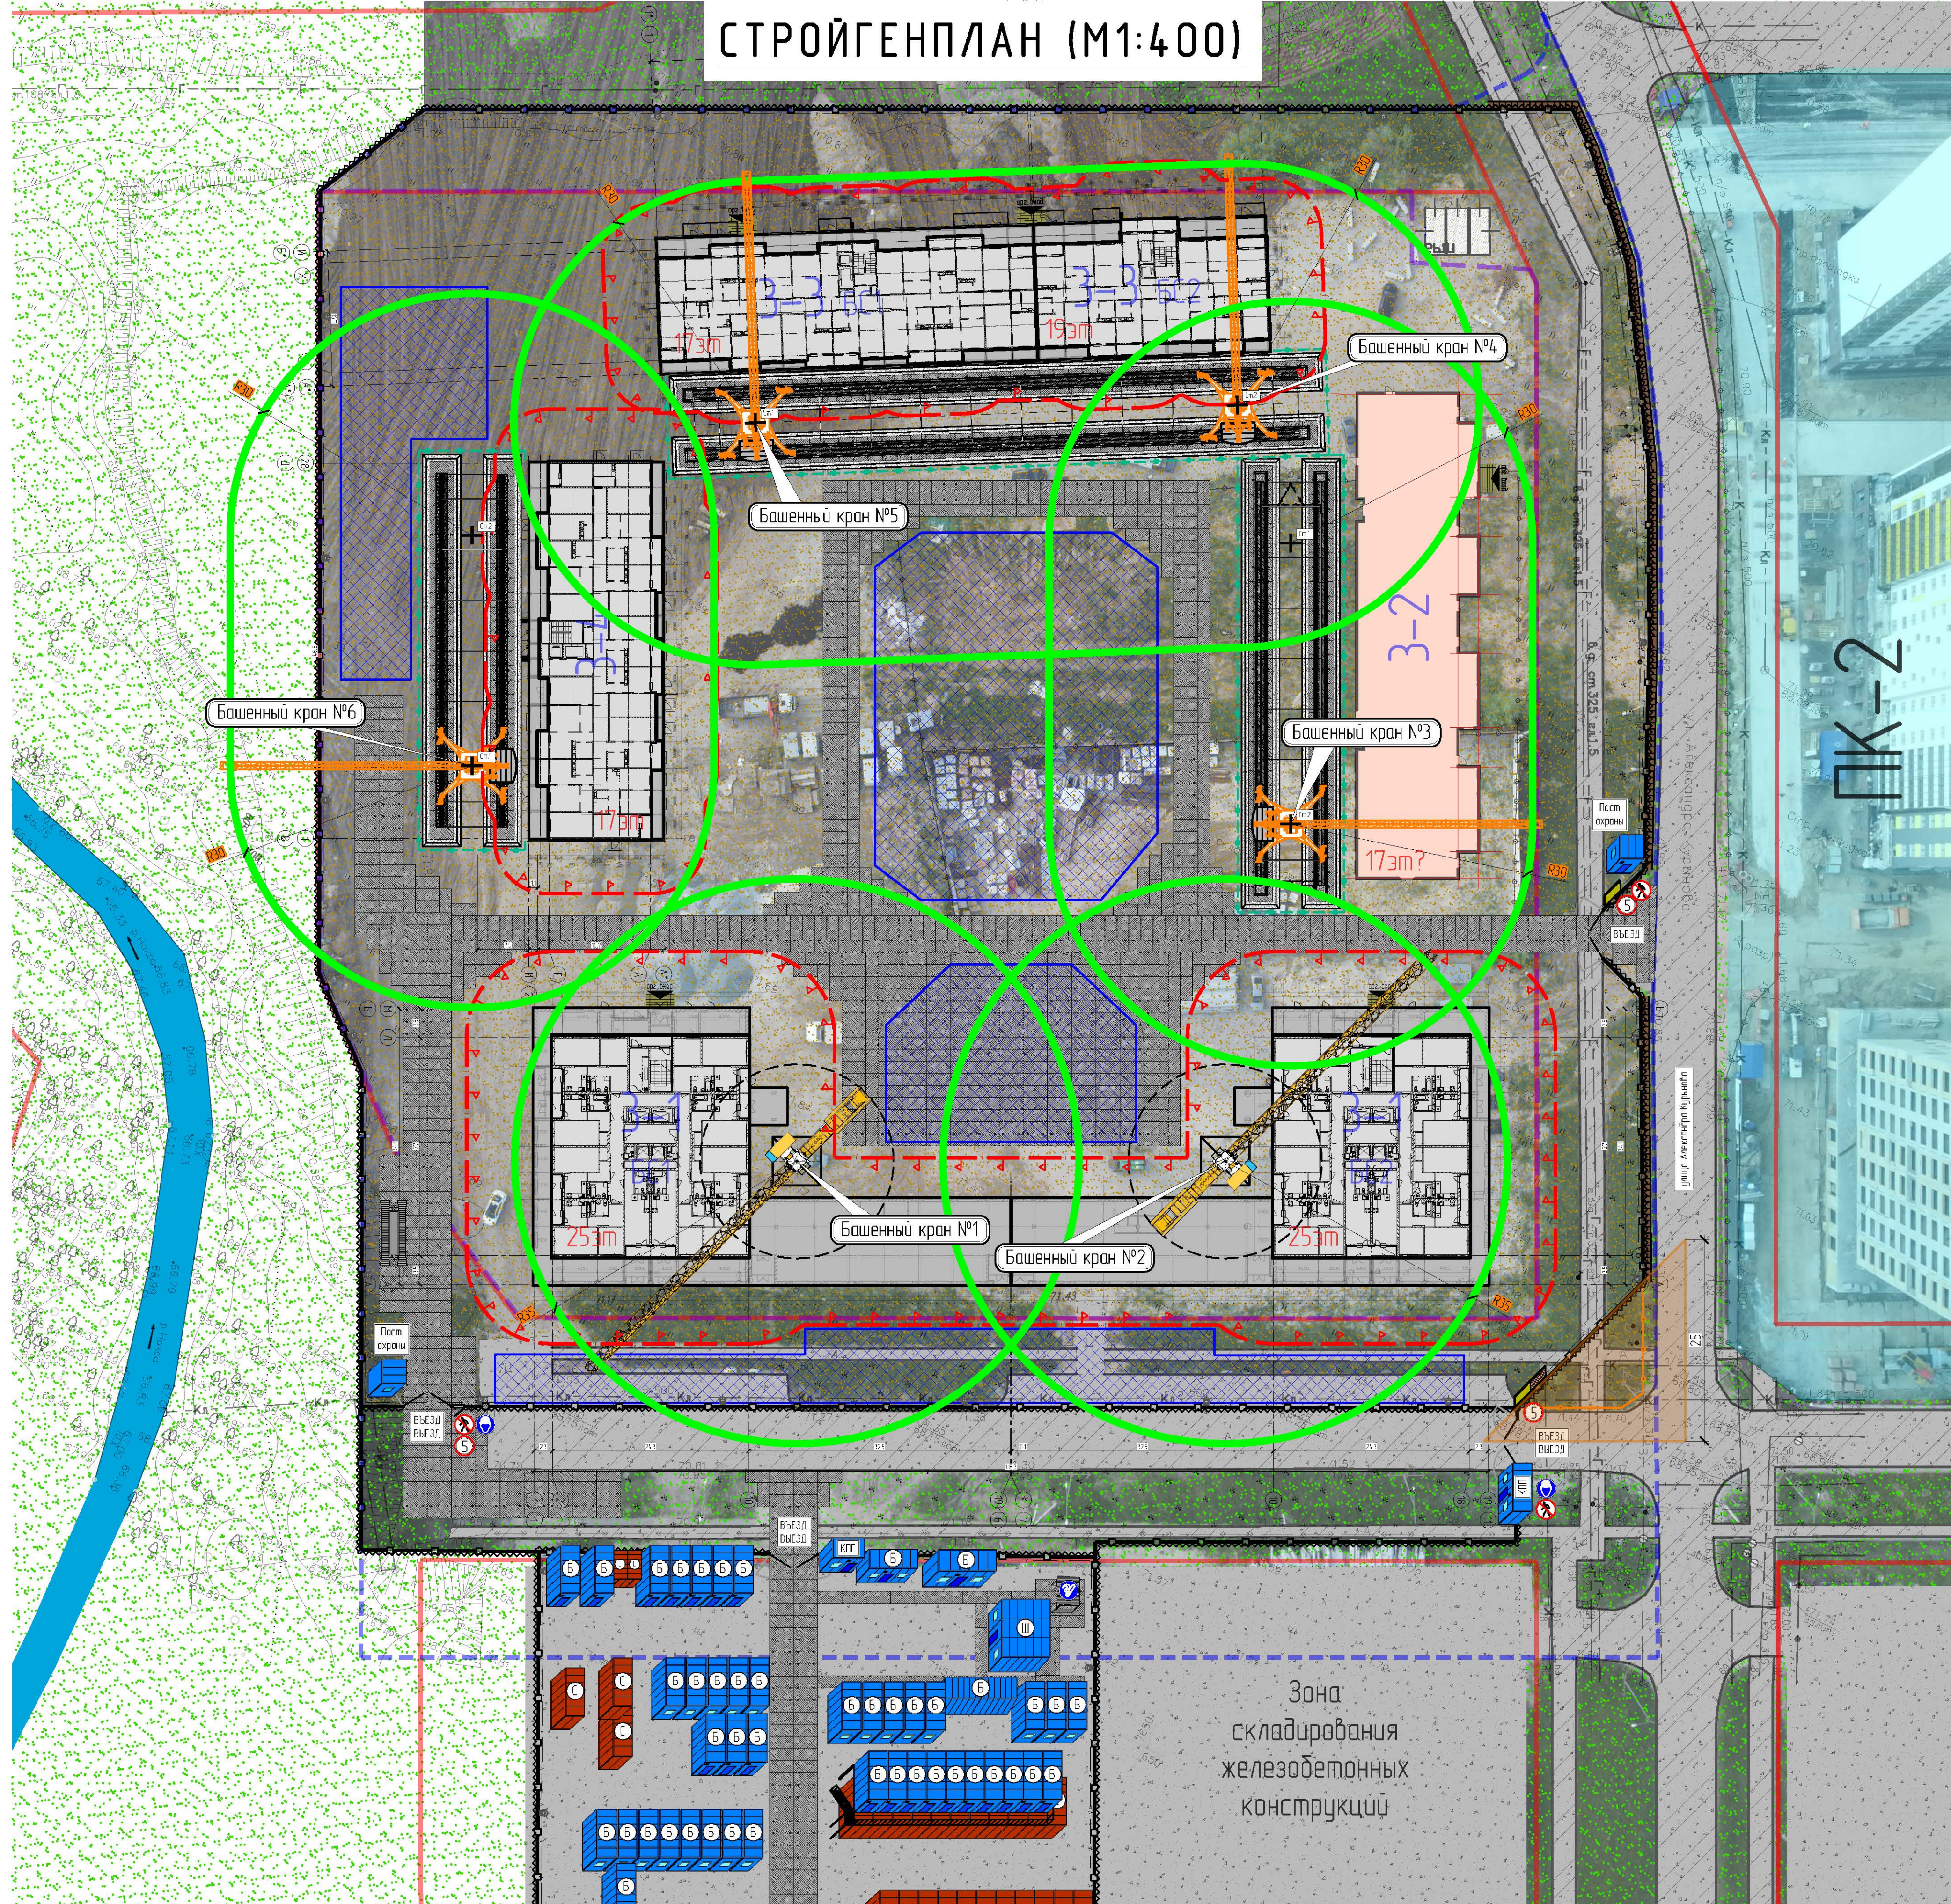

УСЛОВНЫЕ ОБОЗНАЧЕНИЯ

	- временная автодорога из щебня (дорожных плит)
	- существующая автодорога
	- ограждение стройплощадки с защитным козырьком
	- ограждение стройплощадки без защитного козырька
	- граница опасной зоны, при падении груза со стены здания
	- ворота запирающиеся
	- пост мойки колес автомобильного транспорта
	- калитка входа на крановый путь
	- паспорт объекта
	- схема движения автотранспорта, противопожарный стенд
	- организованный вход в здание
	- открытый склад (зона складирования материала)
	- знак Р03. Проход запрещен!
	- знак М02. Работать в защитной каске!
	- знак ограничения скорости движения автотранспорта
	- место для курения